

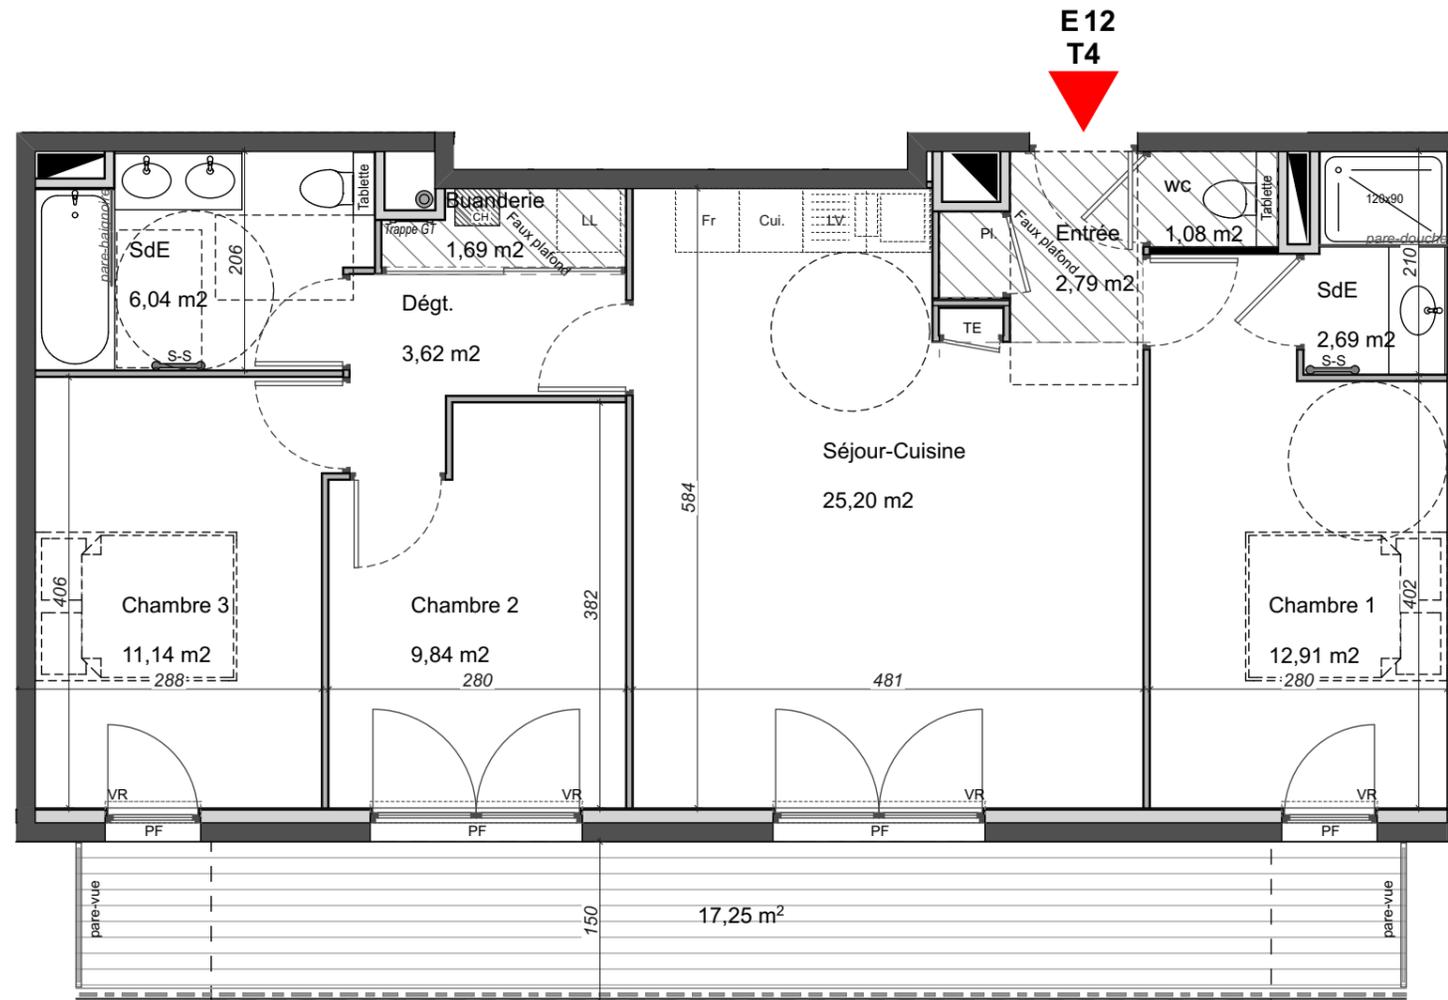


# Plan de vente NOTAIRE

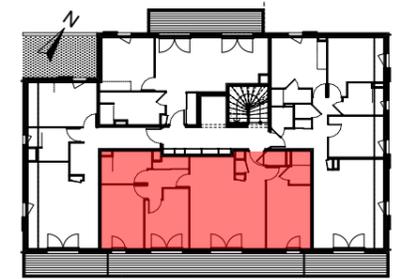

Route du Verney 74340 SAMOËNS

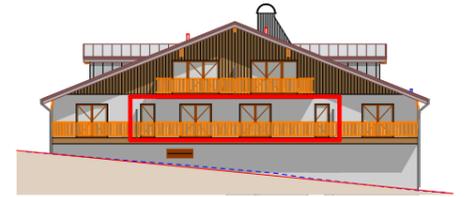

- Légende**
- Cloison Démontable
  - Chaudière
  - Réfrigérateur
  - Lave Vaisselle
  - Plaque de Cuisson
  - Lave Linge
  - Evier
  - Soffite ou Faux plafond  
HSP mini = 2,20 m.
  - Hauteur Sous Plafond  
= 2,50 m.
  - Placard
  - Tableau Electrique
  - Volet Roulant
  - Porte Fenêtre
  - Fenêtre
  - Fenêtre Allège Basse
  - Fenêtre de Toit

Bâtiment E		
R+1	T4	E 12

Entrée	2,79 m <sup>2</sup>
Séjour - Cuisine	25,20 m <sup>2</sup>
Chambre 1	12,91 m <sup>2</sup>
Salle d'Eau 1	2,69 m <sup>2</sup>
WC	1,08 m <sup>2</sup>
Chambre 2	9,84 m <sup>2</sup>
Chambre 3	11,14 m <sup>2</sup>
Dégagement	3,62 m <sup>2</sup>
Buanderie	1,69 m <sup>2</sup>
Salle d'Eau 2 / wc	6,034 m <sup>2</sup>
<b>TOTAL SURFACE HABITABLE</b>	<b>77,00 m<sup>2</sup></b>

Balcon	17,25 m <sup>2</sup>
<b>TOTAL SURFACE EXTERIEURE</b>	<b>17,25 m<sup>2</sup></b>



NOTA : Des modifications sont susceptibles d'être apportées à ce plan en fonction des nécessités techniques de la réalisation, administratives ou réglementaires tant en ce qui concerne les dimensions libres que les équipements. Les surfaces et hauteurs sous plafond indiquées sont approximatives. Les retombées, faux-plafonds, gaines techniques et soffites ainsi que l'emplacement des équipements sanitaires ne sont pas tous dessinés, ou le sont à titre indicatif. Les emplacements dévolus aux équipements ménagers et ceux liés au lavage du linge sont représentés sur le plan de vente en correspondance avec les différents raccordements en électricité et en eau. Aucun de ces éléments n'est fourni, à l'exception de ceux mentionnés dans le descriptif technique.

 <small>GRUPE SOCIETE GENERALE</small>	
	DATE : 19-03-2025